

Département de la Haute-Garonne

Commune de
VILLENEUVE-DE-RIVIERE

PLU

Plan Local d'Urbanisme

1ère modification approuvée le 11 septembre 2007

Révision approuvée le : 12/09/2006
1ère modification approuvée le : 11/09/2007
1ère modification simplifiée approuvée le : 16/09/2010
1ère révision simplifiée approuvée le : 11/07/2011

**42 - EXTRAIT DU PLAN DE
ZONAGE**

Coumolouvin

Echelle : 1/2500

atelier urbain

Avertissement

A ce stade de la procédure, le document graphique présenté ne correspond qu'à un zoom centré sur le secteur de Coumolouvin.

Ce n'est qu'au stade de l'approbation de la procédure, que le dossier intégrera le document graphique de l'ensemble de la commune.


LEGENDE

ZONAGE

-  UXc : secteur d'activités artisanales, industrielles, commerciales ou de services
-  UXd : secteur d'activités artisanales, industrielles, commerciales ou de services
-  A : zone agricole ; toute construction ou extension interdite exceptées les constructions liées aux activités agricoles
-  Nf : secteur naturel ou forestier des coteaux et des berges de Garonne ; inconstructible
-  Nh : secteur naturel ; urbanisation limitée (extension mesurée des bâtiments existants uniquement)
-  Ng : secteur naturel ; exploitation de gravières

INFORMATIONS SURFACIQUES

-  Zone inondable
-  Zone de nuisances sonores

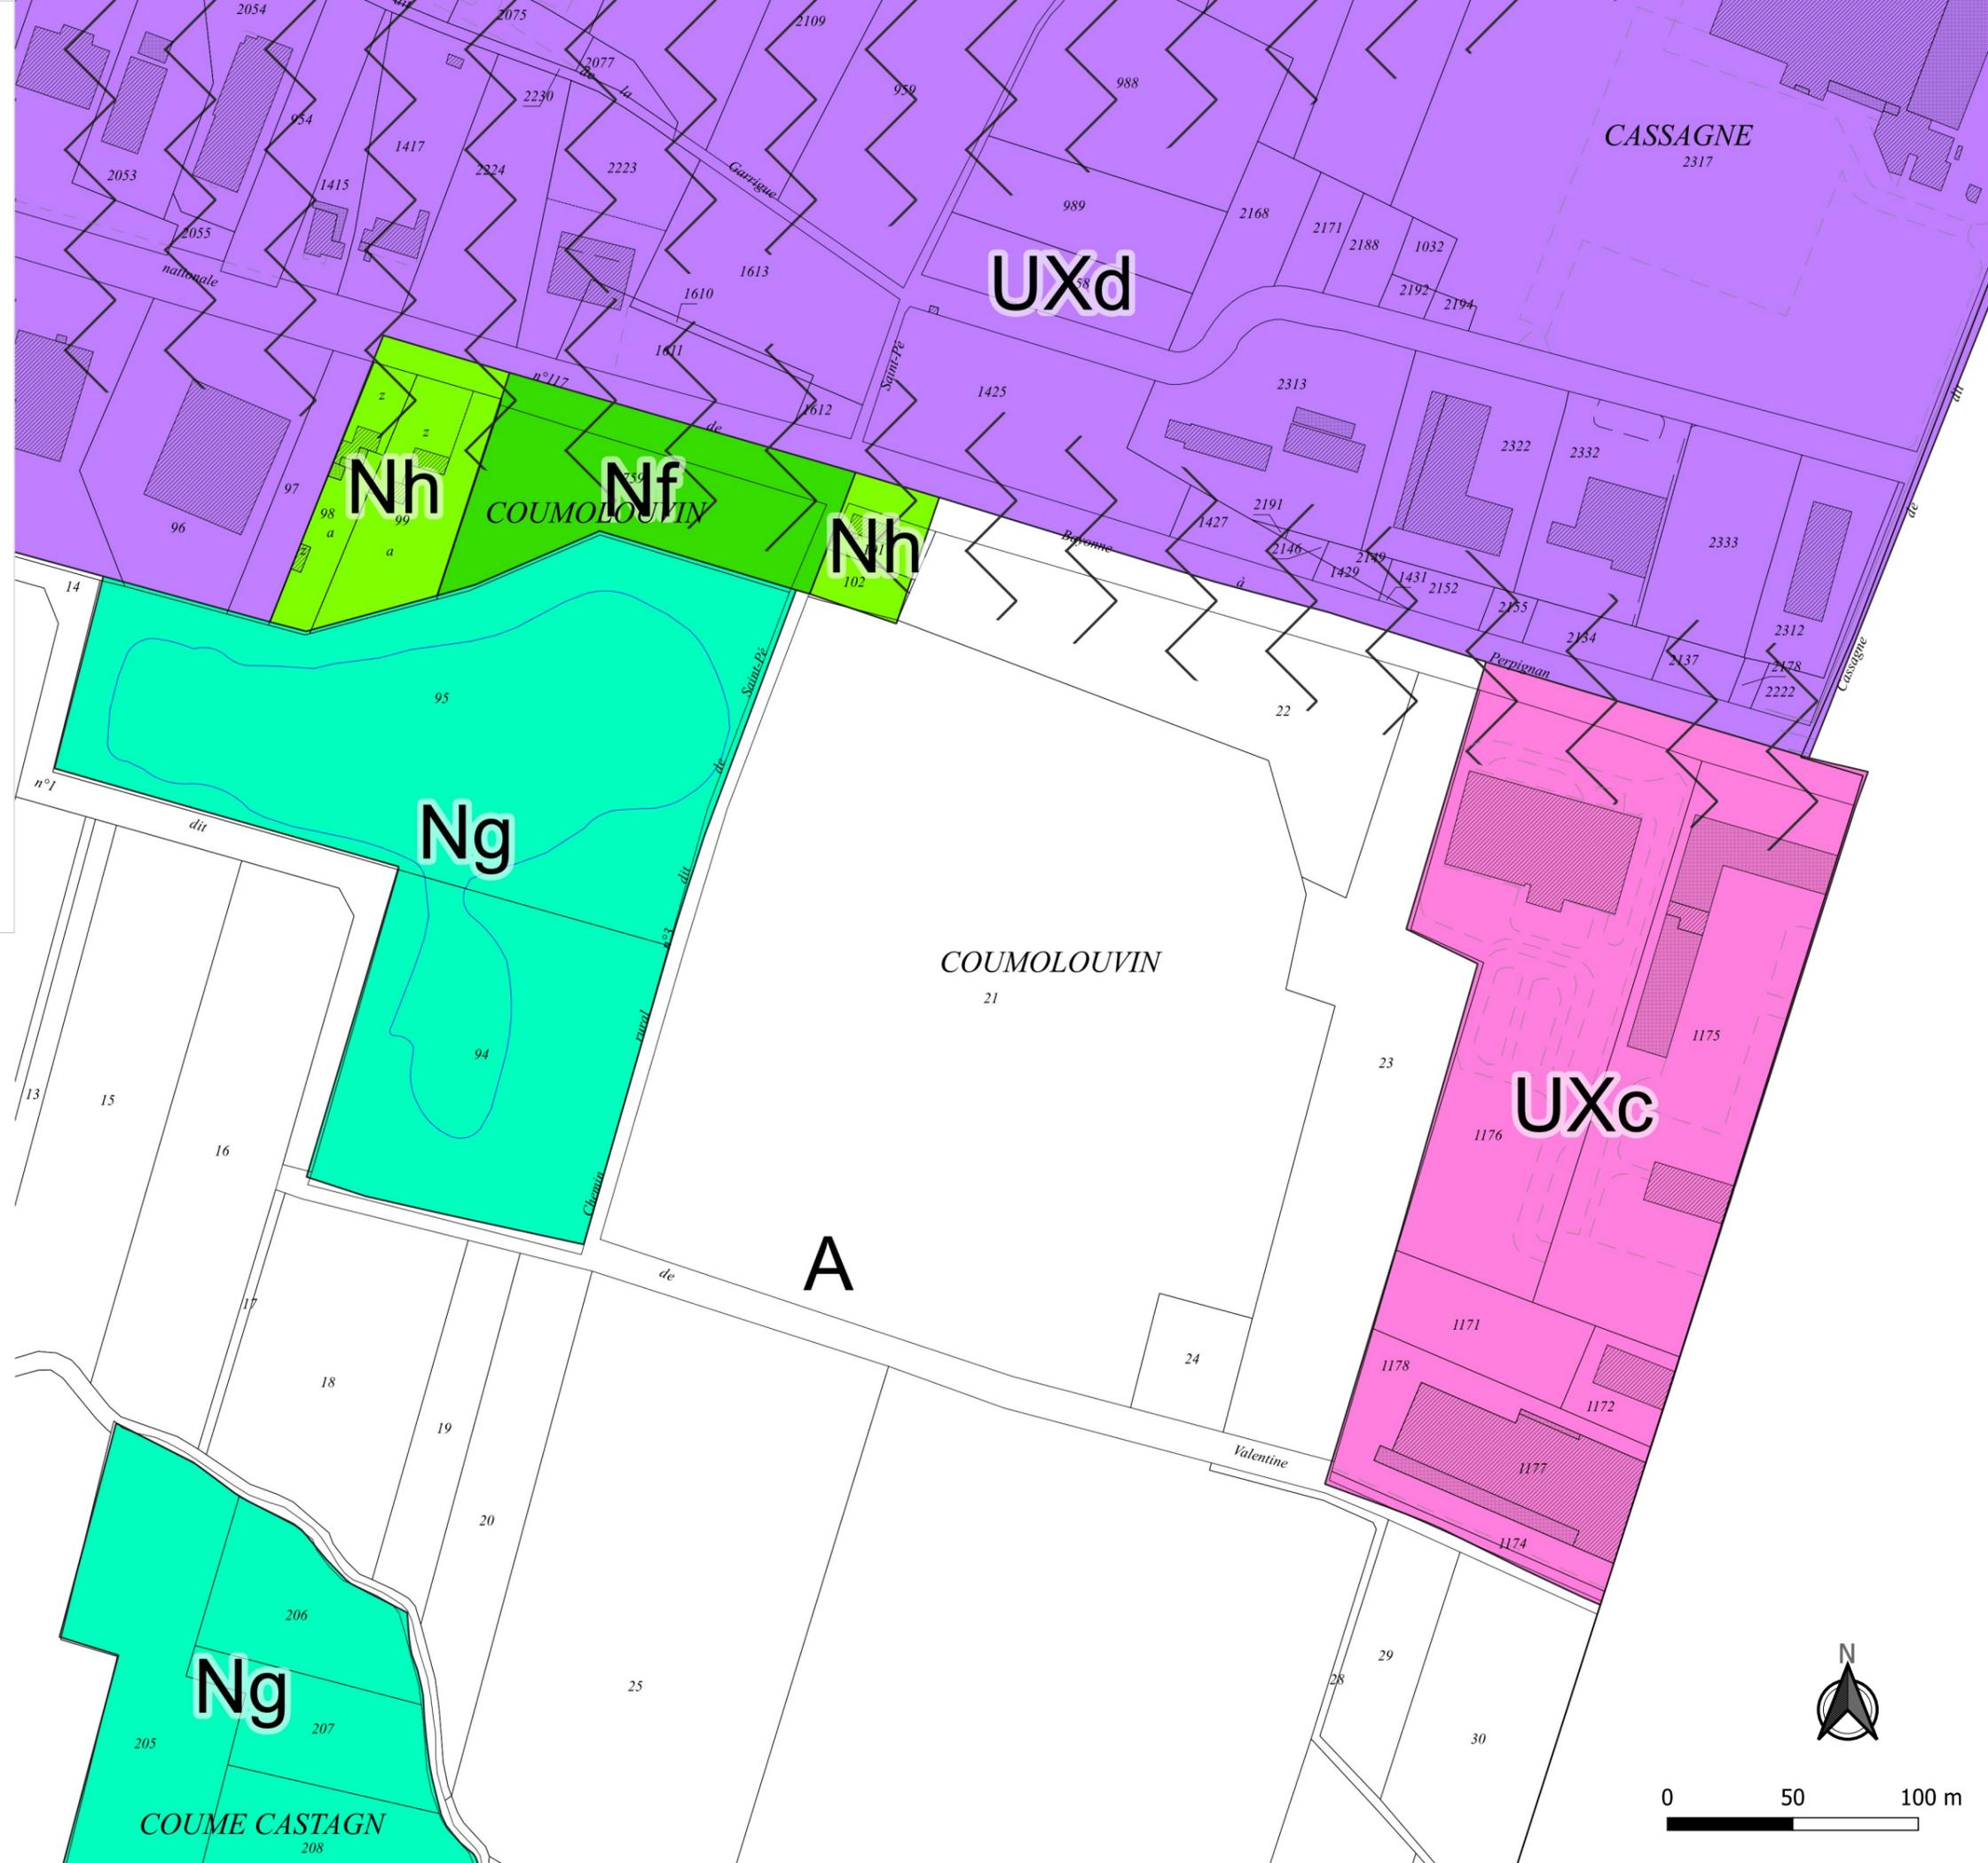

0 50 100 m